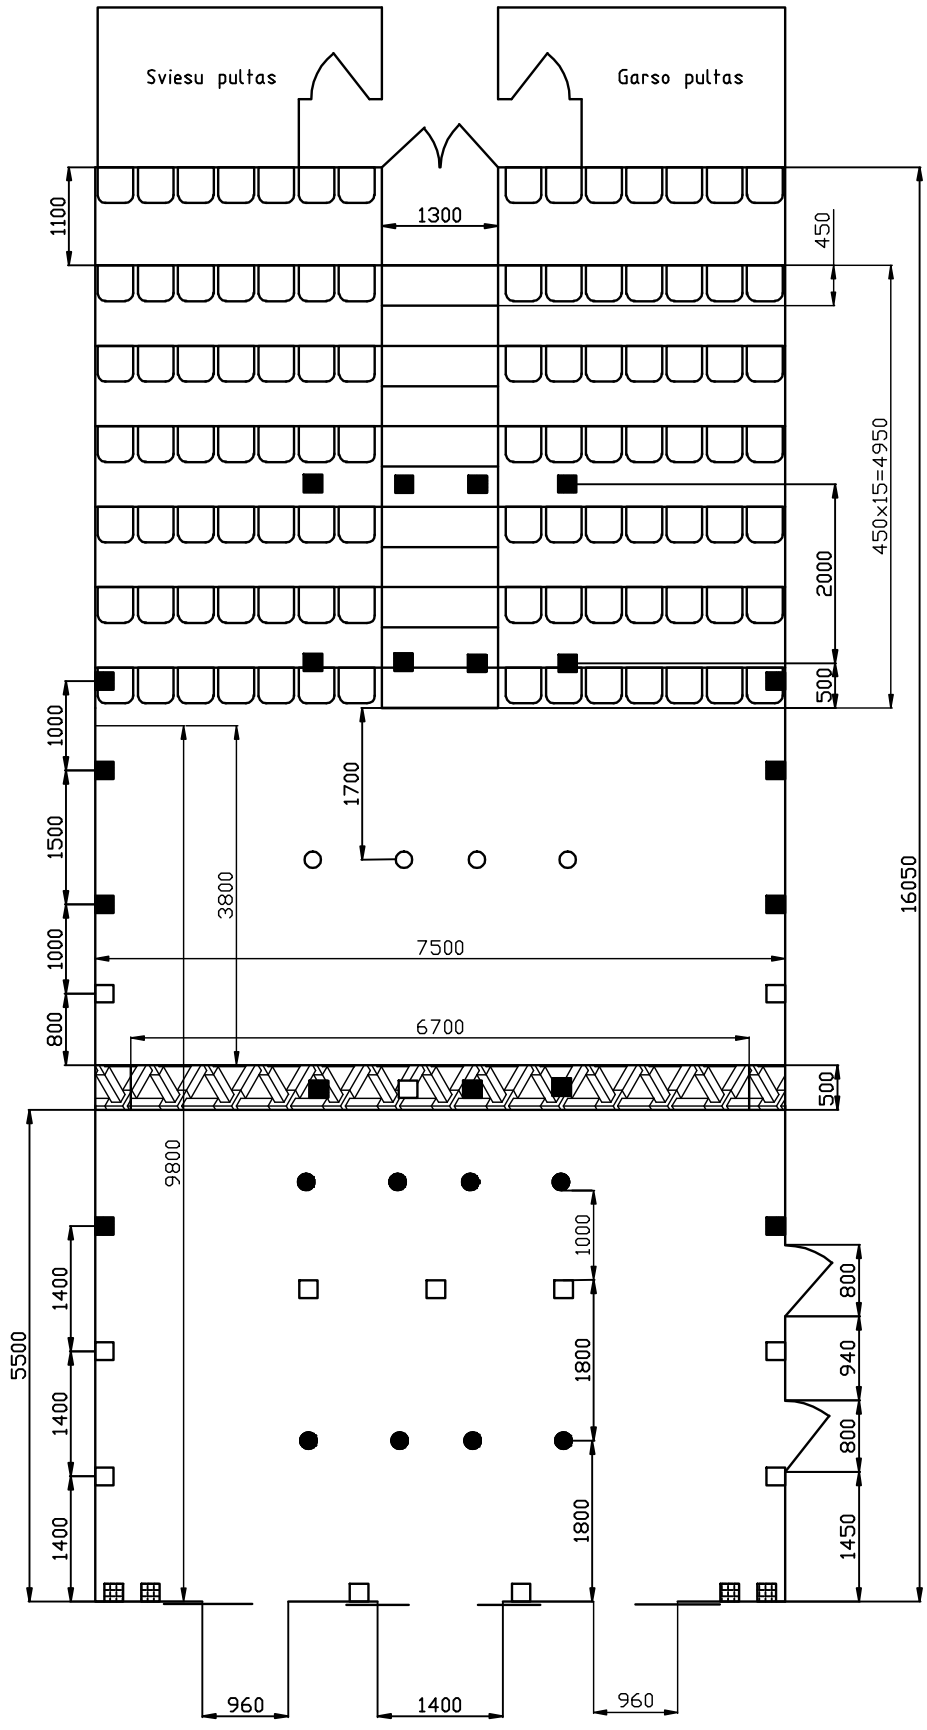

Sales aukstis iki metalines konstrukcijos - 3,8m
Sales aukstis iki lubu viduryje - 5m

■ 1kW hologeninis prozektorius

□ 0.5kW hologeninis prozektorius

○ PAR-64

● PAR-56

▦ garso kolonele

▢ kede